


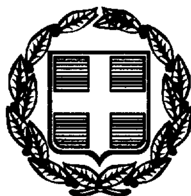

ΕΦΗΜΕΡΙΣ ΤΗΣ ΚΥΒΕΡΝΗΣΕΩΣ

ΤΗΣ ΕΛΛΗΝΙΚΗΣ ΔΗΜΟΚΡΑΤΙΑΣ

ΤΕΥΧΟΣ ΤΕΤΑΡΤΟ **Αρ. Φύλλου 584**

29 Ιουλίου 1999

ΠΕΡΙΕΧΟΜΕΝΑ

ΑΠΟΦΑΣΕΙΣ

ΑΠΟΦΑΣΕΙΣ

Αριθ. 1049691/5090/0010 (1)

Συμπληρωματική αναγκαστική απαλλοτρίωση ακινήτων για τη βελτίωση της επαρχιακής οδού Λεπούρων - Καρύστου στο τμήμα Ζάρκα - Αλμυροπόταμος από χ.θ. 18+032 έως χ.θ. 18+072 στο νομό Εύβοιας.

Ο ΥΠΟΥΡΓΟΣ ΟΙΚΟΝΟΜΙΚΩΝ

1. Τις διατάξεις του Ν. Δ/τος 797/1971 «περί αναγκαστικών απαλλοτριώσεων» σε συνδυασμό με τις διατάξεις του Β. Δ/τος 139/1971 «περί της αρμοδιότητος των νομαρχών προς κήρυξιν αναγκαστικών τινων απαλλοτριώσεων» όπως ισχύουν.

2. Τις διατάξεις του άρθρου 23 του από 25 Νοεμβρίου 1929 διατάγματος «περί κωδικοποιήσεως των περί κατασκευής και συντηρήσεως οδών κειμένων διατάξεων».

3. Τις διατάξεις του άρθρου 1 του Ν. 653/1977 «περί υποχρεώσεως των παροδίων ιδιοκτητών δια την διάνοιξη Εθνικών οδών κ.λ.π.» όπως συμπληρώθηκαν με τις παρ.9 και 10 του άρθρου 62 του Ν.947/1979 και την παρ.4 του άρθρου 9 του Ν. 960/1979, για την εκτέλεση των οποίων εκδόθηκε το Π.Δ. 929/1979 καθώς και τις διατάξεις της παρ. 14 του άρθρου 4 του κεφ.Β' του Ν. 2052/1992.

4. Τις διατάξεις του άρθρου 34 του Ν. 2040/1992.

5. Τις διατάξεις του άρθρου 2 της αριθ. 1087903/1481/00068/28.8.97 (ΦΕΚ 779/29.8.97 τ. Β') απόφασης του Υπουργού Οικονομικών, σχετικά με μεταβίβαση αρμοδιοτήτων του Υπουργού Οικονομικών στους Προϊσταμένους των Περιφερειακών Υπηρεσιών του ίδιου Υπουργείου πλην Γ.Λ.Κ. και Γ.Χ.Κ.

6. Την 1090930/1667/0006Β/31.7.1998 (ΦΕΚ 857/12.8.98 τ. Β') κοινή απόφαση του Πρωθυπουργού και του Υπουργού Οικονομικών, σχετικά με την ανάρεση αρμοδιοτήτων στον Υφυπουργό Οικονομικών Γεώργιο Δρύ, αποφασίζουμε:.

Κηρύσσουμε την αναγκαστική απαλλοτρίωση, για λόγους δημόσιας ωφέλειας και ειδικότερα για τη βελτίωση της επαρχιακής οδού Λεπούρων - Καρύστου στο τμήμα Ζάρκα - Αλμυροπόταμος από χ.θ. 18+032 έως χ.θ.18+072 έκτασης συνολικού εμβαδού 556,75 μ2 που βρίσκεται στο νομό Ευβοίας και εικονίζεται με κλίμακα 1:1000 στο από Φεβρουαρίου 1999 κτηματολογικό διάγραμμα και στον αντίστοιχο κτηματολογικό πίνακα της Διεύουνσης Δ12 του Υπουργείου Περιβάλλοντος, Χωροταξίας και Δημοσίων Έργων, τα οποία έχει συντάξει ο Μηχ/κός Λάμπρος Συλεούνης και έχει θεωρήσει ο Διευθυντής της εν λόγω Διεύθυνσης του ΥΠ.ΠΕ.ΧΩ.Δ.Ε. Κ. Δεσύπρης, στις 14.4.1999.

Στην έκταση που απαλλοτριώνεται προβάλλουν δικαιώματα κυριότητας οι Τόγιας Χρήστος και Ρούσης Κων/νος.

Η απαλλοτρίωση κηρύσσεται υπέρ του Δημοσίου και με δαπάνη του Δημοσίου που θα αντιμετωπισθεί με δαπάνες του προγράμματος Δημοσίων Επενδύσεων για έργα οδοποιίας αρμοδιότητας Γενικής Γραμματείας Δημοσίων Εργων (αριθμός έργου 9471557 ΣΑΕ 071/2), χαρακτηρίζεται δε ως κατεπείγουσα.

Η απόφαση αυτή να δημοσιευθεί στην Εφημερίδα της Κυβερνήσεως.

Αθήνα, 19 Ιουλίου 1999

Ο ΥΦΥΠΟΥΡΓΟΣ

Γ. ΔΡΥΣ

Αριθ. 25297/563 (2)

Αναστολή έκδοσης οικοδομικών αδειών εγκεκριμένου σχεδίου Δήμου Λυκόβρυσης, πλην των οικοδομικών τετραγώνων με πρόσωπο στο βασικό οδικό δίκτυο.

Η ΝΟΜΑΡΧΗΣ ΑΘΗΝΩΝ

Έχοντας υπόψη :

1. Τις διατάξεις του από 17.7.23 Ν. Δ/τος και ειδικότερα των άρθρων 8 παρ. 2 και 85 Α αυτού όπως μεταγενέστερα τροποποιήθηκαν και συμπληρώθηκαν περί αναστολής έκδοσης (χορήγησης) οικοδομικών αδειών, προκειμένου να τροποποιηθεί το εγκεκριμένο ρυμοτομικό σχέδιο.

2. Τις διατάξεις του Α.Ν 314/68 (ΦΕΚ 47Α) όπως μεταγενέστερα τροποποιήθηκαν με το υπ'αρ. 1018/7 Ν. Δ/γμα (ΦΕΚ 220 Α) και με την παρ. 3 του άρθρου 34 του Ν. 1577/85 (ΦΕΚ 210Α).

3 . Τις διατάξεις του υπ αρ. 183/86 Π.Δ/τος (ΦΕΚ 70 Α).

4. Τις διατάξεις του Ν. 2218/94 (ΦΕΚ 90Α) περί Ιδρυσης Νομαρχιακής Αυτοδιοίκησης κ.λ.π όπως αντικαταστάθηκαν με τον Ν. 2240/94 (ΦΕΚ 1262 Β/31.12.97).

5. Τον ισχύοντα Οργανισμό Εσωτερικής Λειτουργίας των Υπηρεσιών της Νομαρχίας Αθηνών (ΦΕΚ 1262 Β/31.12.97).

6. Την υπ' αρ. 75/99 Απόφαση του Δημοτικού Συμβουλίου Δήμου Λυκόβρυσης που αφορά τη μείωση του μέγιστου επιτρεπόμενου ύψους οικοδομών στο Δήμο Λυκόβρυσης και την αναστολή οικοδομικών αδειών, όσων έχουν εκδοθεί και όσων πρόκειται να εκδοθούν και που προβλέπουν ύψος οικοδομής άνω των 11 μ. συν 1,50 μ. στην περίπτωση κατασκευής στέγης, αποφασίζουμε:

Άρθρο 1

Έν όψει της τροποποίησης των όρων δόμησης (μείωση μέγιστου επιτρεπόμενου ύψους των οικοδομών) για λόγους προστασίας του περιβάλλοντος, αναστέλλεται για τρεις (3) μήνες η έκδοση (χορήγηση) οικοδομικών αδειών στις οποίες προβλέπεται ύψος οικοδομής άνω των 11 μ. συν 1,50 μ. (στην περίπτωση κατασκευής στέγης) στο εγκεκριμένο σχέδιο Δήμου Λυκόβρυσης, πλην των οικοδομικών τετραγώνων που έχουν πρόσωπο στο βασικό οδικό δίκτυο που αποτελείται από την λεωφόρο Κύμης (πλην του τμήματός της που προβλέπεται εντός σήραγγας), τη λεωφόρο Ειρήνης, την λεωφόρο Β. Παύλου και τις οδούς Σ. Βενιζέλου και Καραολή - Δημητρίου, όπως φαίνεται στο συνοδεύον την Απόφαση διάγραμμα.

Άρθρο 2

Από τις διατάξεις αυτής της απόφασης δεν προκαλείται δαπάνη σε βάρος του προϋπολογισμού του Δήμου Λυκόβρυσης (άρθρο 27 του Ν. 2081/92).


Άρθρο 3

Η ισχύς της παρούσας απόφασης αρχίζει από την ημερομηνία δημοσίευσής της στην Εφημερίδα της Κυβέρνησης.

Η παρούσα απόφαση να δημοσιευθεί στην Εφημερίδα της Κυβερνήσεως.

Αθήνα, 20 Ιουλίου 1999

Η Νομάρχης
ΕΛΕΝΗ ΜΠΕΣΜΠΕΑ

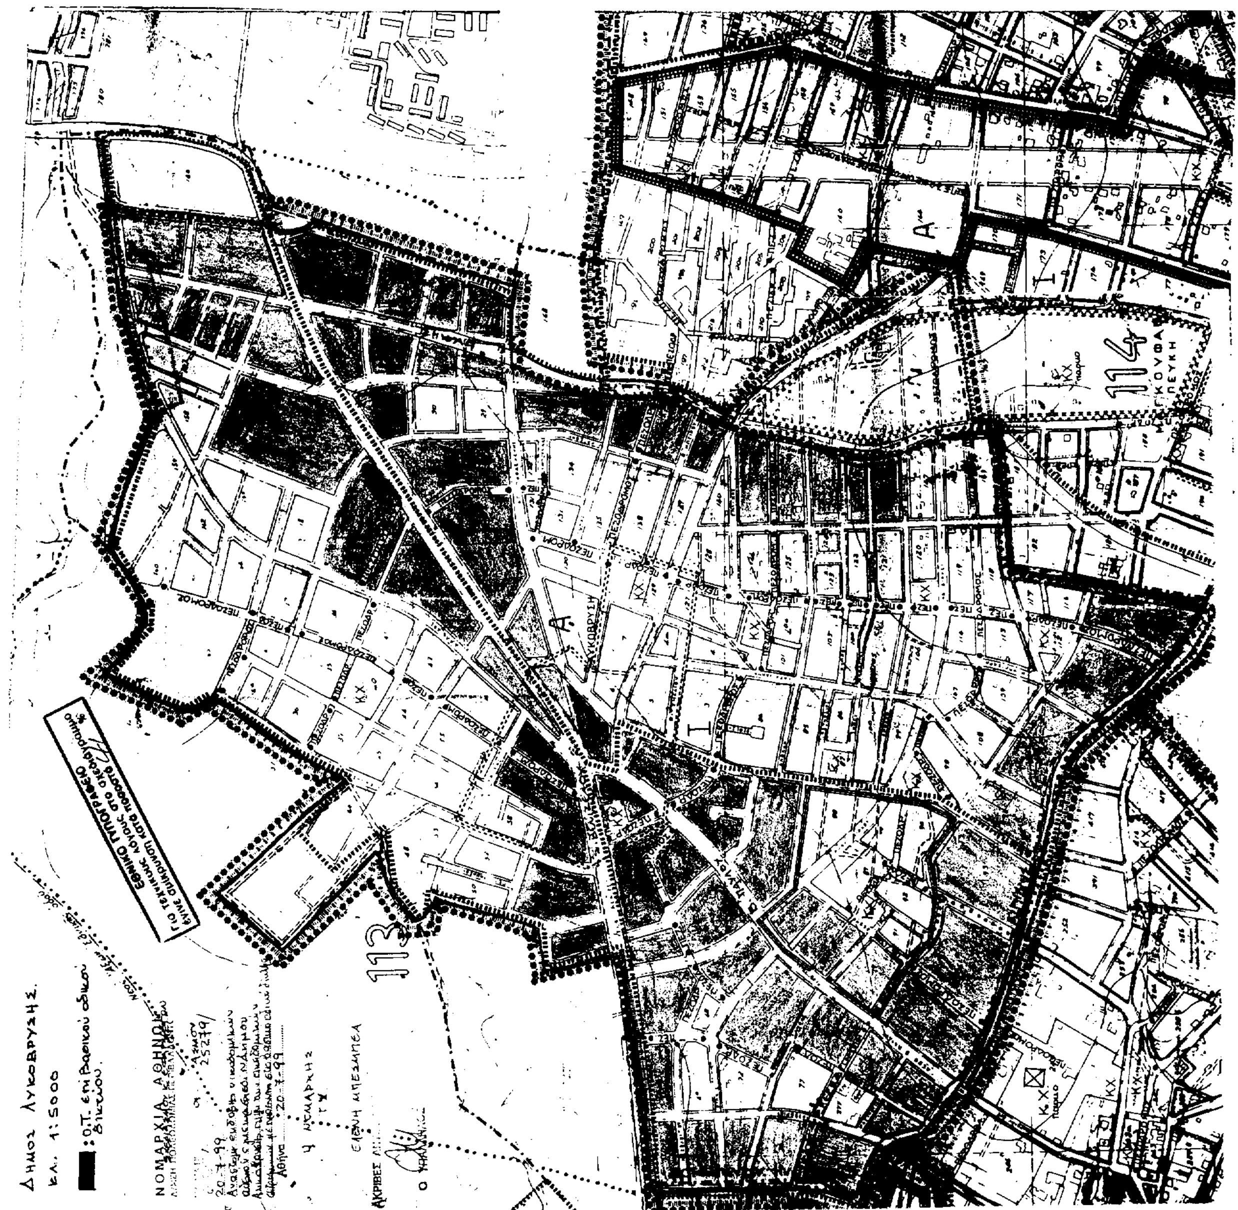

Αριθ. 1305/99 (3)

Αναστολή έκδοσης οικοδομικών αδειών, στο Ο.Τ. που περικλείεται από τους δρόμους Λ. Αλεξάνδρας - Κηφισίας - Αιτωλίας και Έσλιν (Θων) για ένα έτος.

ΤΟ ΔΗΜΟΤΙΚΟ ΣΥΜΒΟΥΛΙΟ ΑΘΗΝΑΙΩΝ
(Συνεδρίαση 9η της 27.5.99)

Αφού έλαβε υπόψη:

1. Τις διατάξεις των:

α. Ν. Δ/τος 17.7.1923 (ΦΕΚ 228 Α) «Περί σχεδίων πόλεων» στον Ν. 1337/83 «Περί επεκτάσεως πολεοδομικών σχεδίων οικιστικής ανάπτυξης και σχετικές ρυθμίσεις».

β. Π. Δ/τος από 29.12.86 (ΦΕΚ 16 Δ/21.1.87) «Περί τροποποιήσεως του εγκεκριμένου ρυμοτομικού σχεδίου με απόφαση του Δημοτικού Συμβουλίου του Δήμου Αθηναίων».

γ. Π. Δ/γμα με αρ. 1892/90 (ΦΕΚ Α, 101/31.7.90), «Για τον εκσυγχρονισμό και την ανάπτυξη και άλλες διατάξεις».

δ. Απόφασης του ΥΠΕΧΩΔΕ με αρ. 62556/5073 (ΦΕΚ 561/Δ/12.10.90) «Περί βασικού οδικού δικτύου Ν. Αττικής».

ε. Ν. 2081/92 άρθ. 27 (ΦΕΚ Α 154/10.9.92) «Περί ελέγχου των δαπανών που προκαλούν οι κανονιστικές διοικητικές πράξεις», όπως αυτές τροποποιήθηκαν συμπληρώθηκαν και ισχύουν σήμερα.

2. Ολόκληρο το σχετικό φάκελο, αποφασίζει:


Εγκρίνει την αναστολή έκδοσης οικοδομικών αδειών για ένα έτος στο Ο.Τ. που περικλείεται από τους δρόμους Λ. Αλεξάνδρας - Κηφισίας - Αιτωλίας και Έσλιν (Θων) όπως φαίνεται στο σχετικό πρωτότυπο διάγραμμα σε κλ. 1:1000 που συνοδεύει την 1305/99 Π.Δ.Σ. και που αντίτυπο του σε φωτοσμίκρυνση δημοσιεύεται με την παρούσα απόφαση.

Από τις διατάξεις αυτής της απόφασης δεν προκαλείται δαπάνη εις βάρος του κρατικού προϋπολογισμού, ούτε του προϋπολογισμού του οικείου ΟΤΑ.

Η ισχύς αυτών των αποφάσεων αρχίζει από τη δημοσίευσή τους στην Εφημερίδα της Κυβερνήσεως.

Αθήνα, 25 Ιουνίου 1999

Ο Πρόεδρος
ΑΡΤΕΜΗΣ ΑΝΑΠΛΙΩΤΗΣ

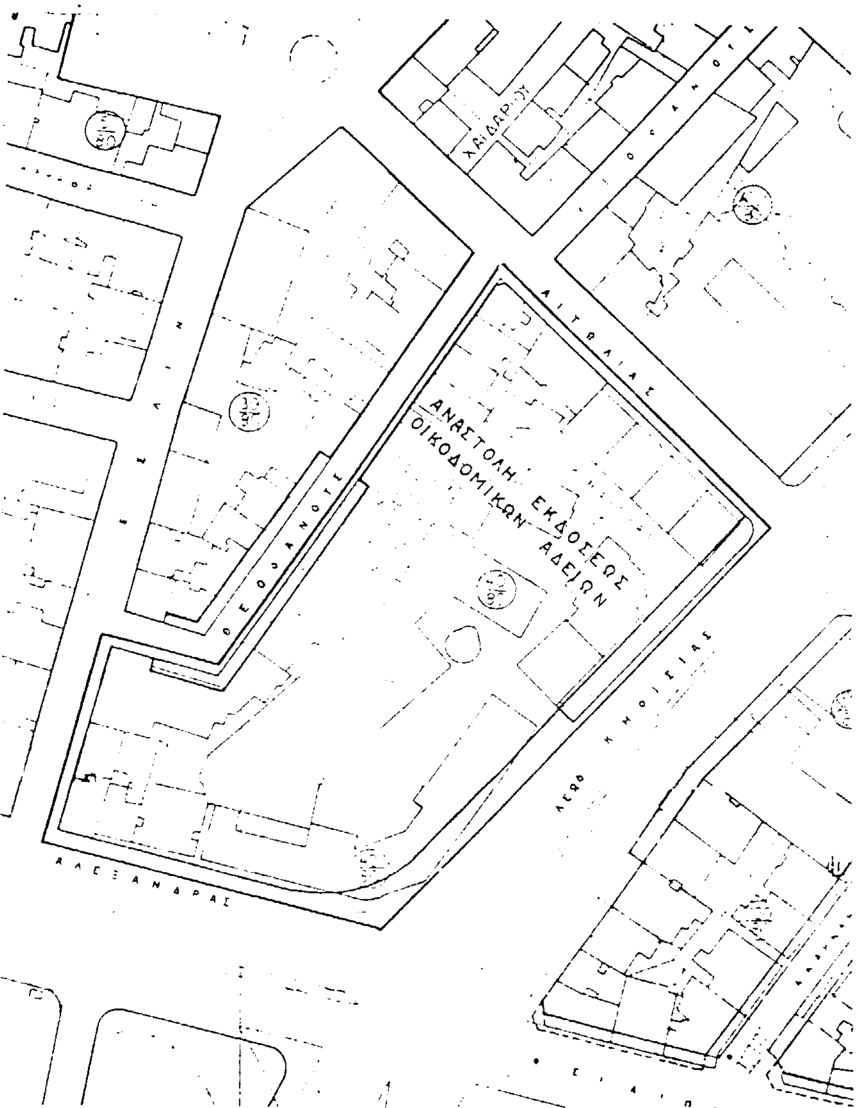

ΕΘΝΙΚΟ ΤΥΠΟΓΡΑΦΕΙΟ
Για τεχνικούς ... στο σχεδιάγραμμο
έγινε σμίκρυνση στο ποσοστό 55 %

1305/275-99

N

ΔΗΜΟΣ ΑΘΗΝΑΙΩΝ ΔΙΕΥΘΥΝΣΗ ΣΧΕΔΙΟΥ ΠΟΛΕΩΣ			ΔΙΑΜΕΡΙΣΜΑ 7º
ΑΡ. ΣΧΕΔ.	ΑΝΑΣΤΟΛΗ ΕΚΔΟΣΕΩΣ ΟΙΚΟΔΟΜΙΚΩΝ ΑΔΕΙΩΝ ΓΙΑ ΕΝΑ ΧΡΟΝΟ ΣΤΟ Ο.Τ ΠΟΥ ΠΕΡΙΚΛΕΙΕΤΑΙ ΑΠΟ ΤΙΣ ΟΔΟΥΣ Λ. ΑΛΕΞΑΝΔΡΑΣ Λ. ΚΗΦΙΣΙΑΣ - ΑΙΤΩΛΙΑΣ - ΘΕΟΦΑΝΟΥΣ (ΘΩΝ) (Ο.Τ 40 ΠΕΡ. 80)		
ΘΕΜΑ			
ΚΛ. 1:1000			
ΗΜΕΡΟΜΗΝΙΑ			
Ο ΣΧΕΔΙΑΣΤΗΣ	Ο ΜΗΧΑΝΙΚΟΣ	Ο ΔΙΕΥΘΥΝΤΗΣ	Ο ΑΝΤΙΔΗΜΑΡΧΟΣ
ΑΤΕΡΓΙΑΝΝΑΚΗ Γ. Εργοδ. Σχεδιάστρια	ΔΑΡΚΛΗ ΜΑΡΘΑ	Κ. ΚΑΡΑΓΙΑΝΝΟΠΟΥΛΟΣ	

Αριθ. 1348 (4)

Άρση αναδάσωσης έκτασης 90 τ.μ. (ενενήντα τ.μ.) που βρίσκεται στη θέση «Γλυφονέρι» Κοτσικιάς Δήμου Νηλέως Ν. Ευβοίας.

Ο ΓΕΝΙΚΟΣ ΓΡΑΜΜΑΤΕΑΣ ΤΗΣ ΠΕΡΙΦΕΡΕΙΑΣ ΣΤΕΡΕΑΣ ΕΛΛΑΔΑΣ

Έχοντας υπόψη:

α) Τις διατάξεις του άρθρου 44 του Ν. 998/79 «προστασία δασών».

β) Τις διατάξεις Ν. 2503/97 «Διοίκηση - Οργάνωση Περιφέρειας» καθώς και την 6747/29.9.97 απόφαση Γ. Γρ. Π. Στ. Ελλάδας «μεταβίβαση αρμοδιοτήτων στους Δ/ντές κ.λ.π.».

γ) Τις 160417/1180/8.7.1980 και 86004/1637/4.6.87 εγκ. Υπ. Γεωργίας καθώς και την 417/87 Γνωμ. Προϊσταμένων Νομικών Δ/νσεων.

δ) Την Ζ/3133/5.11.1977 Φ.Ε.Κ. 151/Δ΄/5.4.78 απόφαση με την οποία κηρύχθηκε ως αναδασωτεά έκταση εμβαδού 100.552 στρεμμ. στις περιφέρειες Κοιν. Σπαθαρίου, Κεχριών, Φαράκλας, Κοτσικιάς κ.λ.π.

ε) Την Ηβ/535/14.4.1999 αναφορά Δασαρχείου Λίμνης με την οποία προτείνει την άρση του αναδασωτέου από τμήμα της ανωτέρω έκτασης, εμβαδού 90 τ.μ. γιατί κρίθηκε με την διαδικασία του άρθρου 14 Ν. 998/79 ως μη δασική.

στ) Την 87234/7539/3.9.97 εγκ. Υπ. Γεωργίας «οδηγίες σχετικά με τον χαρακτηρισμό εκτάσεων», αποφασίζουμε:


Αίρουμε το χαρακτήρα του αναδασωτέου από την έκταση των 90 τ.μ. (ενενήντα τ.μ.) που βρίσκεται στη θέση «Γλυφονέρι» Κοτσικιάς Δήμου Νηλέως Ν. Ευβοίας και προσδιορίζεται με τα στοιχεία Α΄, Β΄, Γ΄, Δ΄, η, θ, ι, Α΄ στο με κλ. 1:200 τοπογραφικό Διάγραμμα του Μηχανικού Ιωάννη Καρατζούδη που συνοδεύει την παρούσα γιατί προέκυψε με τη διαδικασία άρθ. 14 Ν. 998/79 ότι πρόκειται για έκταση μη δασικού χαρακτήρα της παρ. 6α αρθ. 3 ιδίου Νόμου.

Η έκταση αυτή αποτελεί τμήμα ευρύτερης έκτασης 100.552 στρεμμ. που κηρύχθηκε αναδασωτέα μετά από πυρκαγιά με την Ζ/3133/5.11.77 (Φ.Ε.Κ. 151/Δ/78) απόφαση και απεικονίζεται σε σχετικό απόσπασμα χάρτη κλ. 1:100.000 αντίγραφο του οποίου συνοδεύει και την παρούσα απόφαση.

Η παρούσα απόφαση να δημοσιευθεί στην Εφημερίδα της Κυβερνήσεως.

Λίμνη, 18 Μαΐου 1999

Με εντολή Γενικού Γραμματέα Περιφέρειας
Ο Διευθυντής Δασών
ΝΙΚΟΛΑΟΣ ΑΓΑΘΟΥ ΛΟΥΚΑΣ

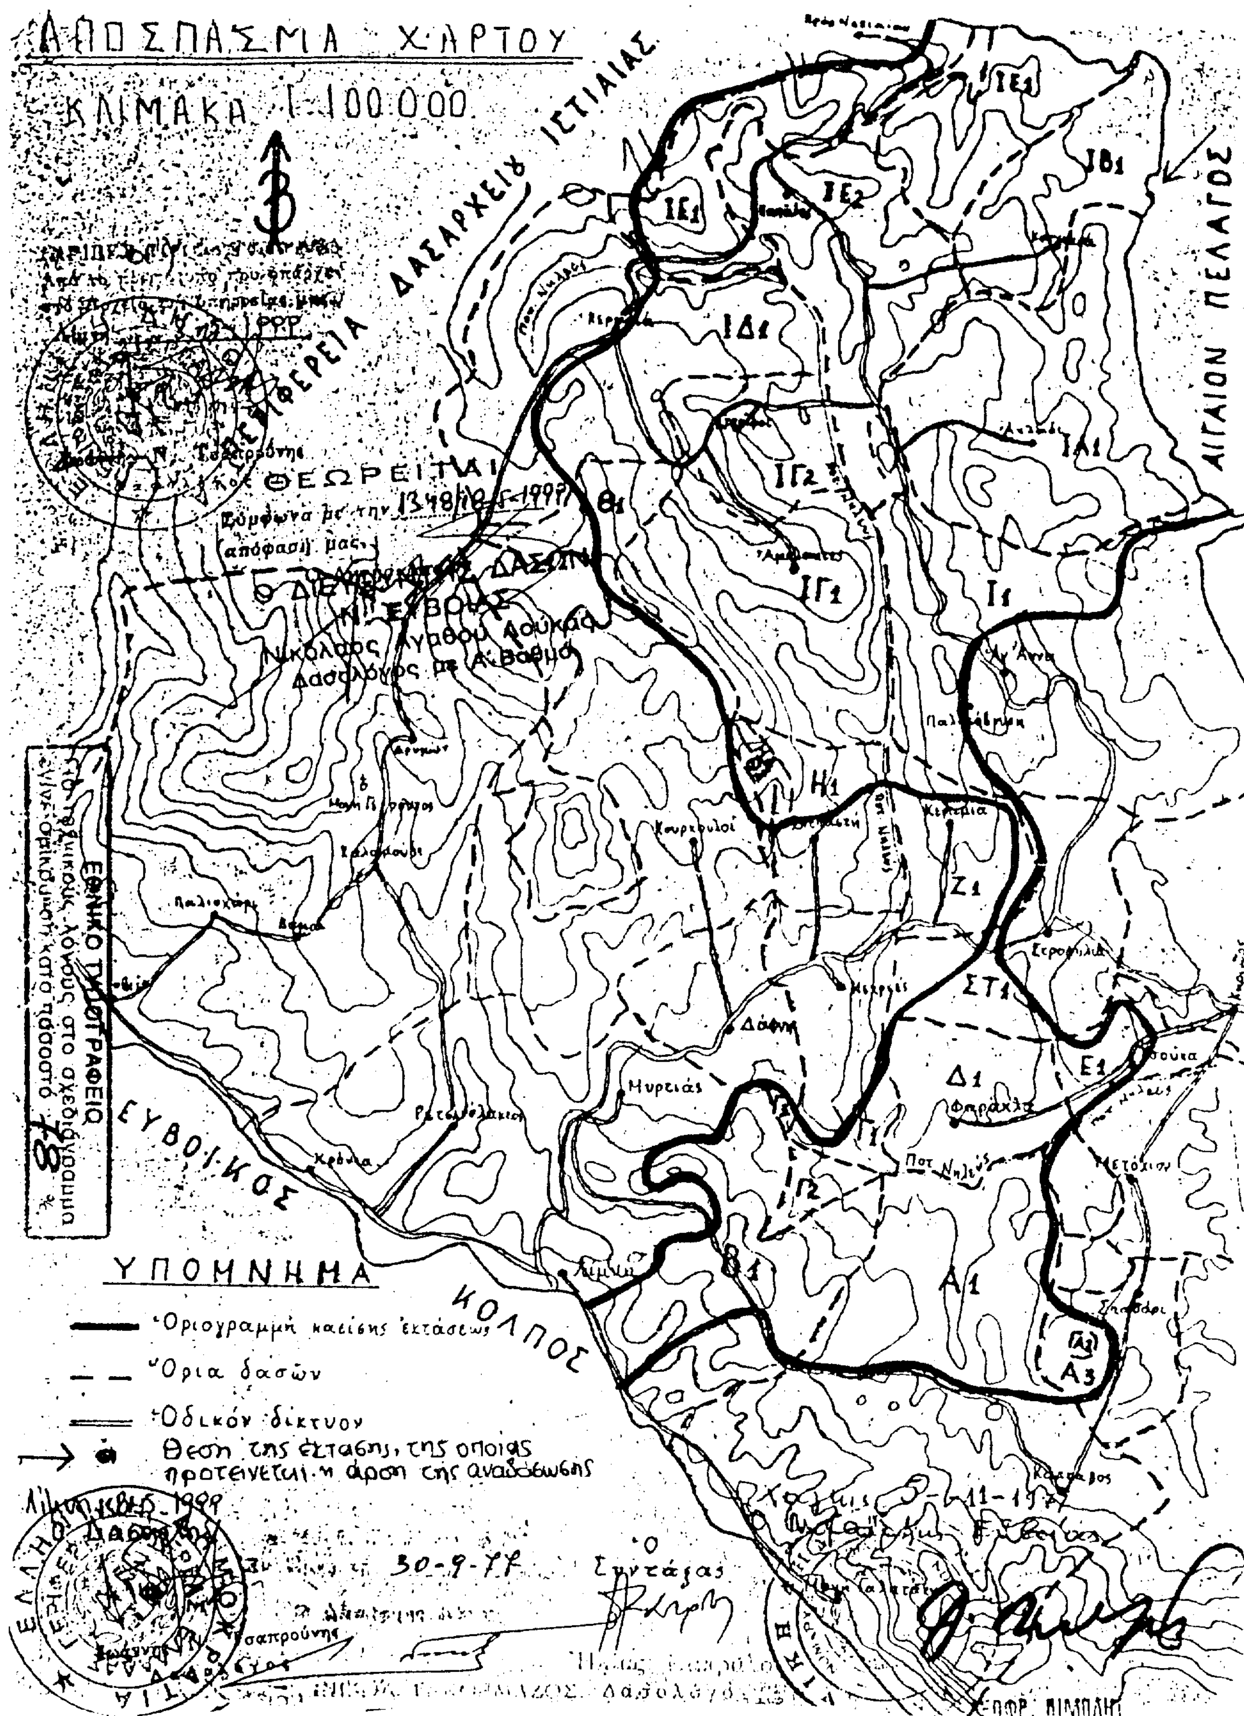
ΑΠΟΣΠΑΣΜΑ ΧΑΡΤΟΥ
ΚΛΙΜΑΚΑ 1:100.000
ΔΑΣΑΡΧΕΙΟ ΙΣΤΙΑΙΑΣ
ΑΙΓΑΙΟΝ ΠΕΛΑΓΟΣ
ΘΕΩΡΕΙΤΑΙ
Σύμφωνα με την 1348/10-5-1999
απόφασή μας
Νικόλαος Αγάθου Λούκας
Δασολόγος με Α' βαθμό
ΕΘΝΙΚΟ ΤΟΠΟΓΡΑΦΕΙΟ
ΕΥΒΟΪΚΟΣ ΚΟΛΠΟΣ
ΙΕ1
ΙΕ2
ΙΒ1
ΙΔ1
ΙΓ2
ΙΓ1
ΙΑ1
Ι1
Θ1
Η1
Ζ1
ΣΤ1
Δ1
Ε1
Γ1
Γ2
Β1
Α1
Α3
Κουρκουλοί
Κεχριές
Δάφνη
Μυρτιάς
Λίμνη
Φράχτη
Μετόχιον
ΥΠΟΜΝΗΜΑ
Οριογραμμή καείσης εκτάσεως
Όρια δασών
Οδικόν δίκτυον
Θέση της έκτασης, της οποίας προτείνεται η άρση της αναδάσωσης
30-9-77
Ο Συντάξας

Τοπογραφικό Διάγραμμα
εμφαίνον υπό τα στοιχεία
(Α.Β.Γ.Δ.Ε.Ζ.Η.Θ.Ι.Κ.Λ.Μ.Ν.Ξ.Ο.Α)
Ιδιοκτησίας: Μιχαήλ Τσαμούρα
Εμβαδόν: 349.81 m²
Εμβαδόν οικοδομής 164.60 m²
Καταστημάτων 164.60 m²

ΙΩΑΝΝΗΣ Π. ΚΑΡΑΤΖΟΥΔΗΣ
ΔΙΠΛΩΜΑΤΟΥΧΟΣ ΑΡΧΙΤΕΚΤΩΝ ΜΗΧΑΝΙΚΟΣ
ΠΟΛΥΤΕΧΝΕΙΟΥ ΜΙΛΑΝΟΥ
ΛΙΜΝΗ ΕΥΒΟΙΑΣ
Α.Φ.Μ. 29585888 (ΔΟΥ ΛΙΜΝΗΣ)

1348/18-5-99

Ο ΔΙΕΥΘΥΝΤΗΣ ΔΑΣΩΝ
Ν. ΕΥΒΟΙΑΣ
Νικόλαος Αγαθούλιας
Δασολόγος με Α' Βαθμό

Κοινοτικός δρόμος

Κοινοτικός δρόμος

Κοινοτικός δρόμος

ΥΠΟΜΝΗΜΑ

Δάσος Χαλεπίου Πεύκης

Αγροτική έκταση

Θεωρήθηκε
Λίμνη 7-12-1996

ΔΑΣΟΛΟΓΟΣ